


RHODIUM

VISTA

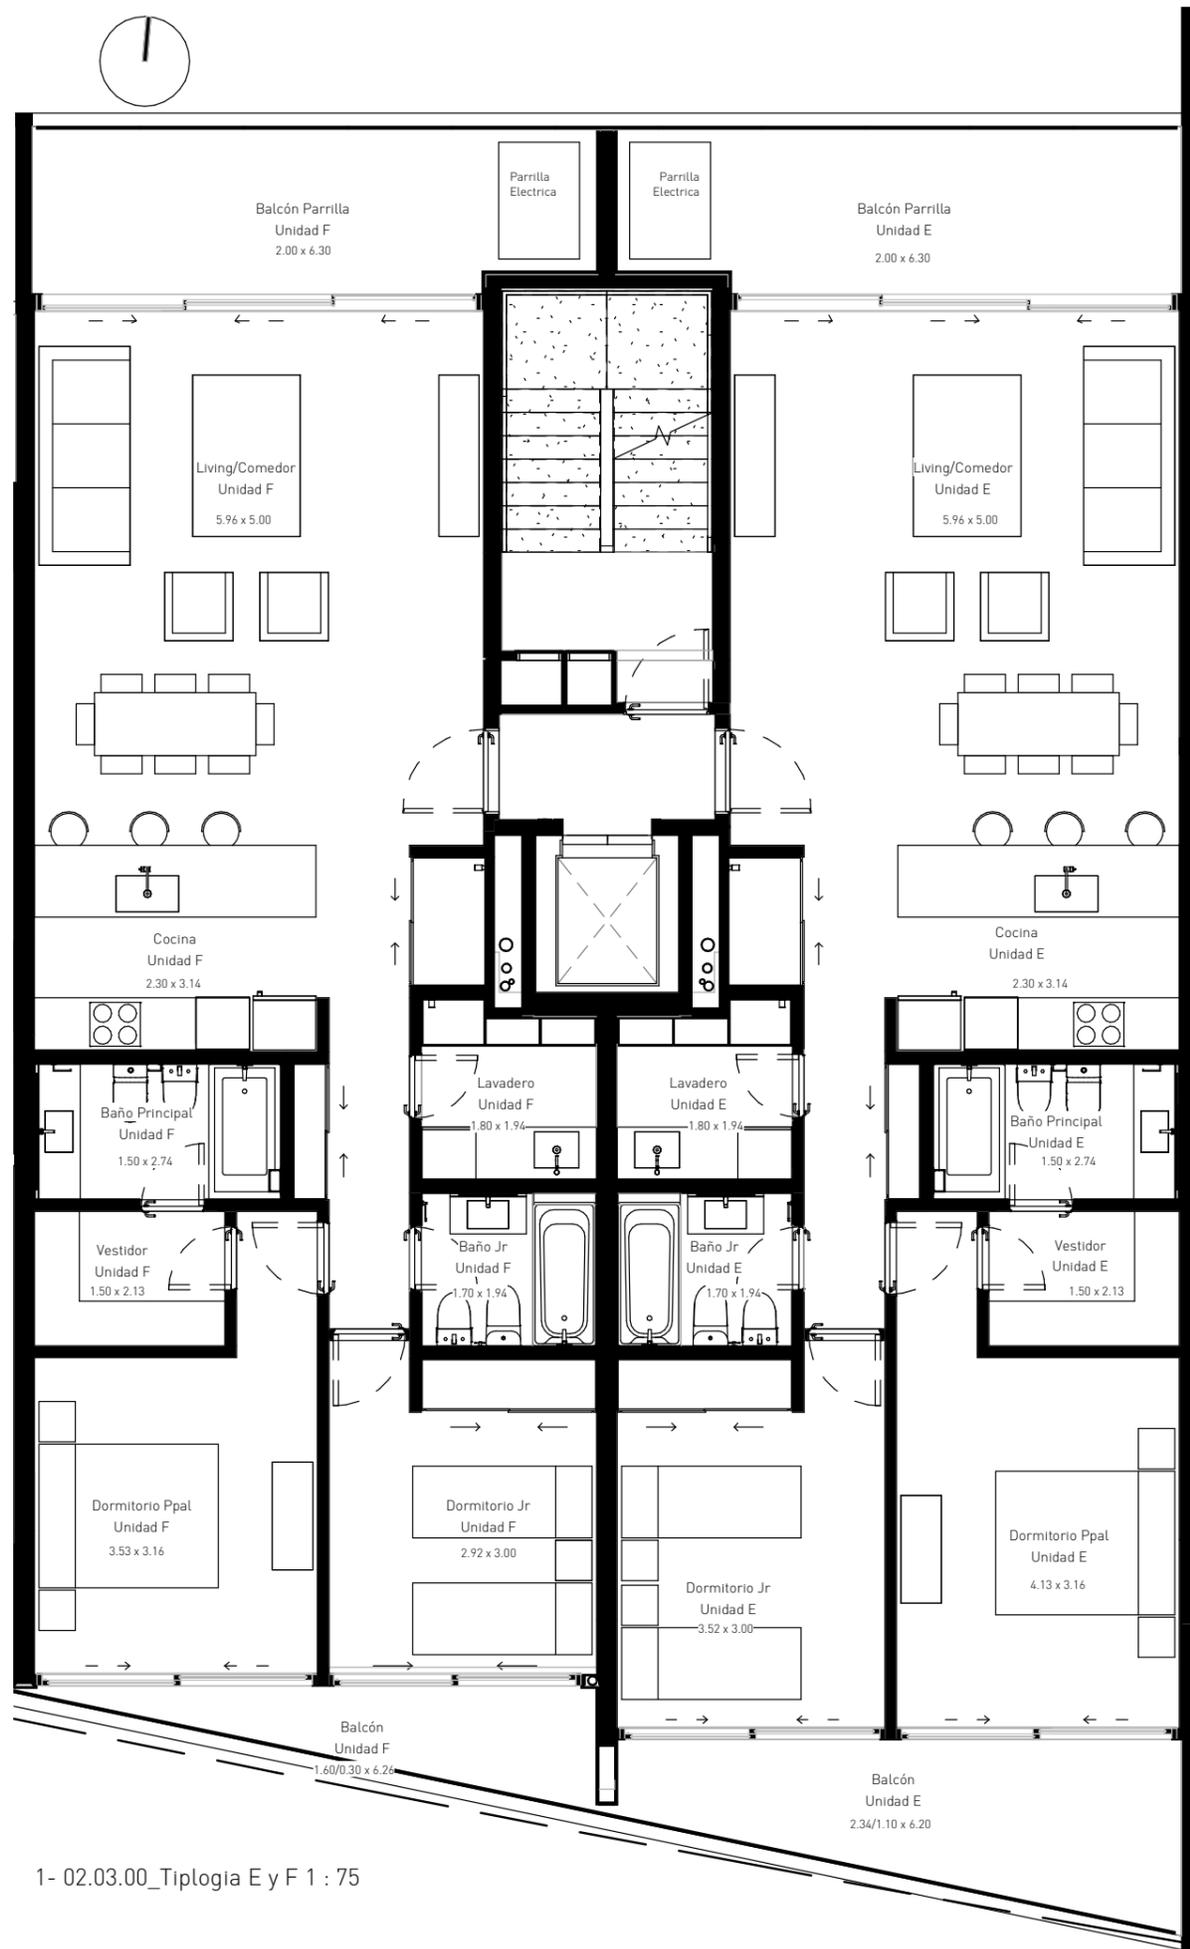


1- 02.03.00_Tiplogia E y F 1 : 75

Tabla de Superficies Unidad E

Nombre	Cubierto/Semicubierto	Superficie
Unidad E	Cubiertos	89.20
Balcon Unidad E	Semicubiertos	11.44
Balcon Unidad E	Semicubiertos	9.66

Tabla de Superficies Unidad F

Nombre	Cubierto/Semicubierto	Superficie
Unidad F	Cubiertos	85.44
Balcon Unidad F	Semicubiertos	11.44
Balcon Unidad F	Semicubiertos	4.88

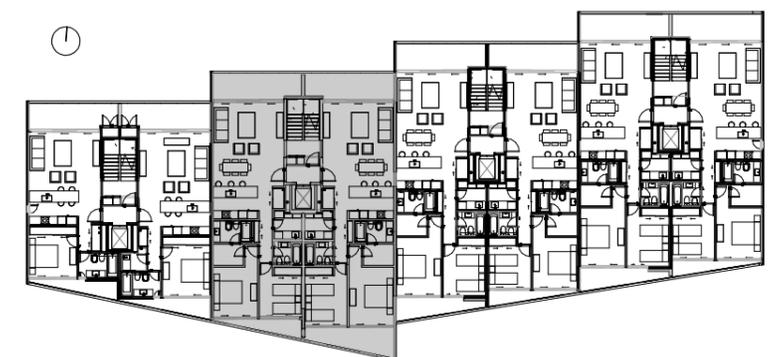

2- 02.03.01_Tipologias E Y F 1 : 500